


pkt wpięcia

Wies (obręb) CEWICE
 MAPA SYTUACYJNO-WYSOKOŚCIOWA
 SKALA 1:1000

STAROSTA LĘBOSZ
 OŚRODEK DOKUMENTACJI
 GEODEZYJNEJ I KARTOGRAFICZNEJ
 Wykazano na niniejszej
 mapie uzbrojenia terenu zostały zainw-
 estowane a dokumenty powstałe w wyniku
 przyjęte do państwowego zasobu
 i kartograficznego w dniu ... 2008
 i zarejestrowano pod nr KERA
 Sieć uzbrojenia terenu zrealizowana została
 z lokalizacją uspołeczniarską w opinii Zespołu
 Dokumentacji Projektowej 20.139/2008
 2008-05-09
 (miejscowość i data) (imię i nazwisko, służbowe osygnaczenie)

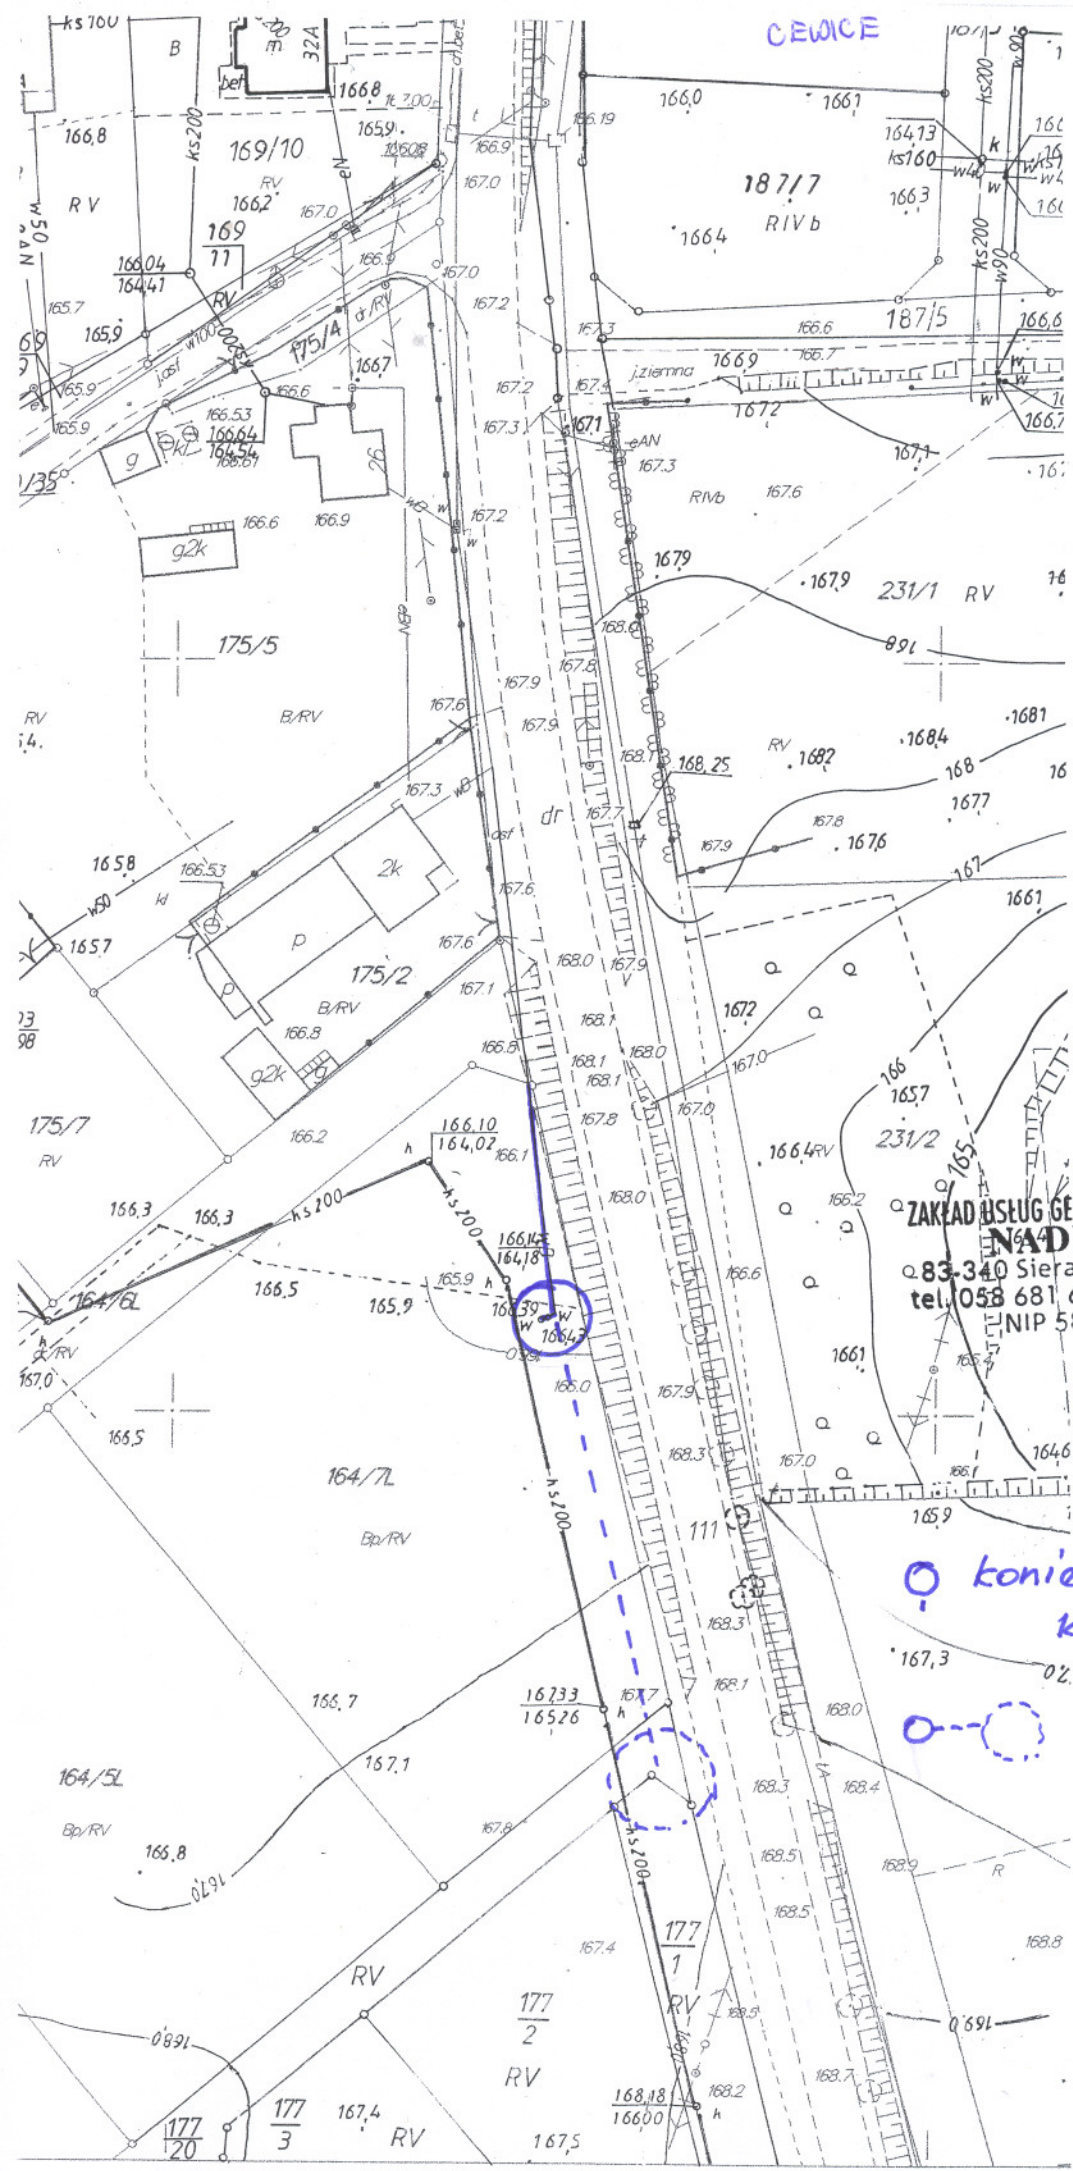

Zainwestowano

ZAKŁAD USŁUG GEODEZYJNO-PROJEKTOWYCH
NADIR Sp. z o.o.
 ul. Sierakowice, ul. Rynek 2
 tel. 058 681 63 51, 058 681 93 93
 NIP 589-000-81-68
 GEODETA UPRAWIENIONY
 Wojciech R...
 upr. nr 1272
 2008.03.12

○ koniec istniejącego kłodociągku
 ○ zakres prac projektowych (obecnych)