


KONSTRUKCJA NAWIERZCHNI
 od km 0+207,36 do 0+273,87
 ORAZ NA SKRZYŻOWANIU (ul. Włosa-Osiedle)

CHODNIK WG PLANU
 SYTUACYJNEGO
 Z PRAWEJ I LEWEJ STRONY

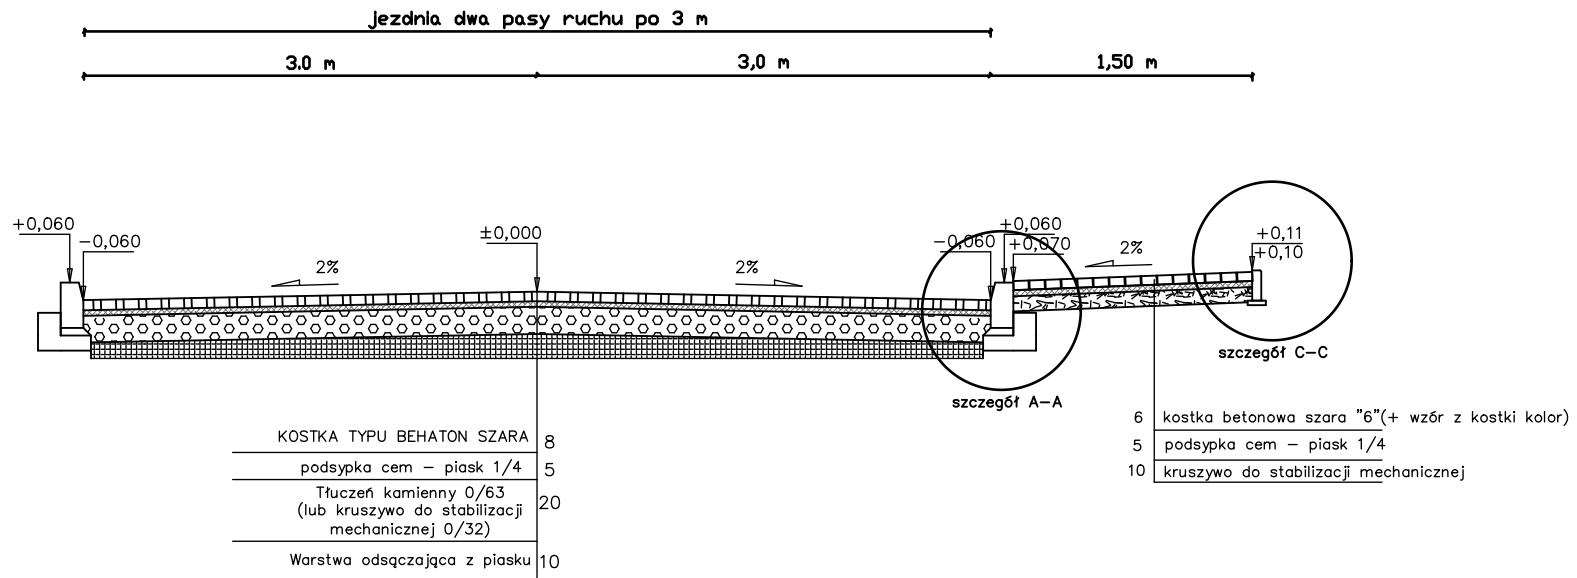

SZCZEGÓŁY KONSTRUKCYJNE
 WARSTWY NR 2

SKALA 1:50

Osiedle 40 lecia PRL w CEWICACH zakres
 robót do wykonania w II etapie
 (część drogowa i kanalizacja deszczowa)