
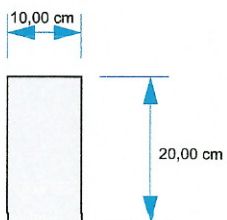


# CHODNIK

SKALA 1:10

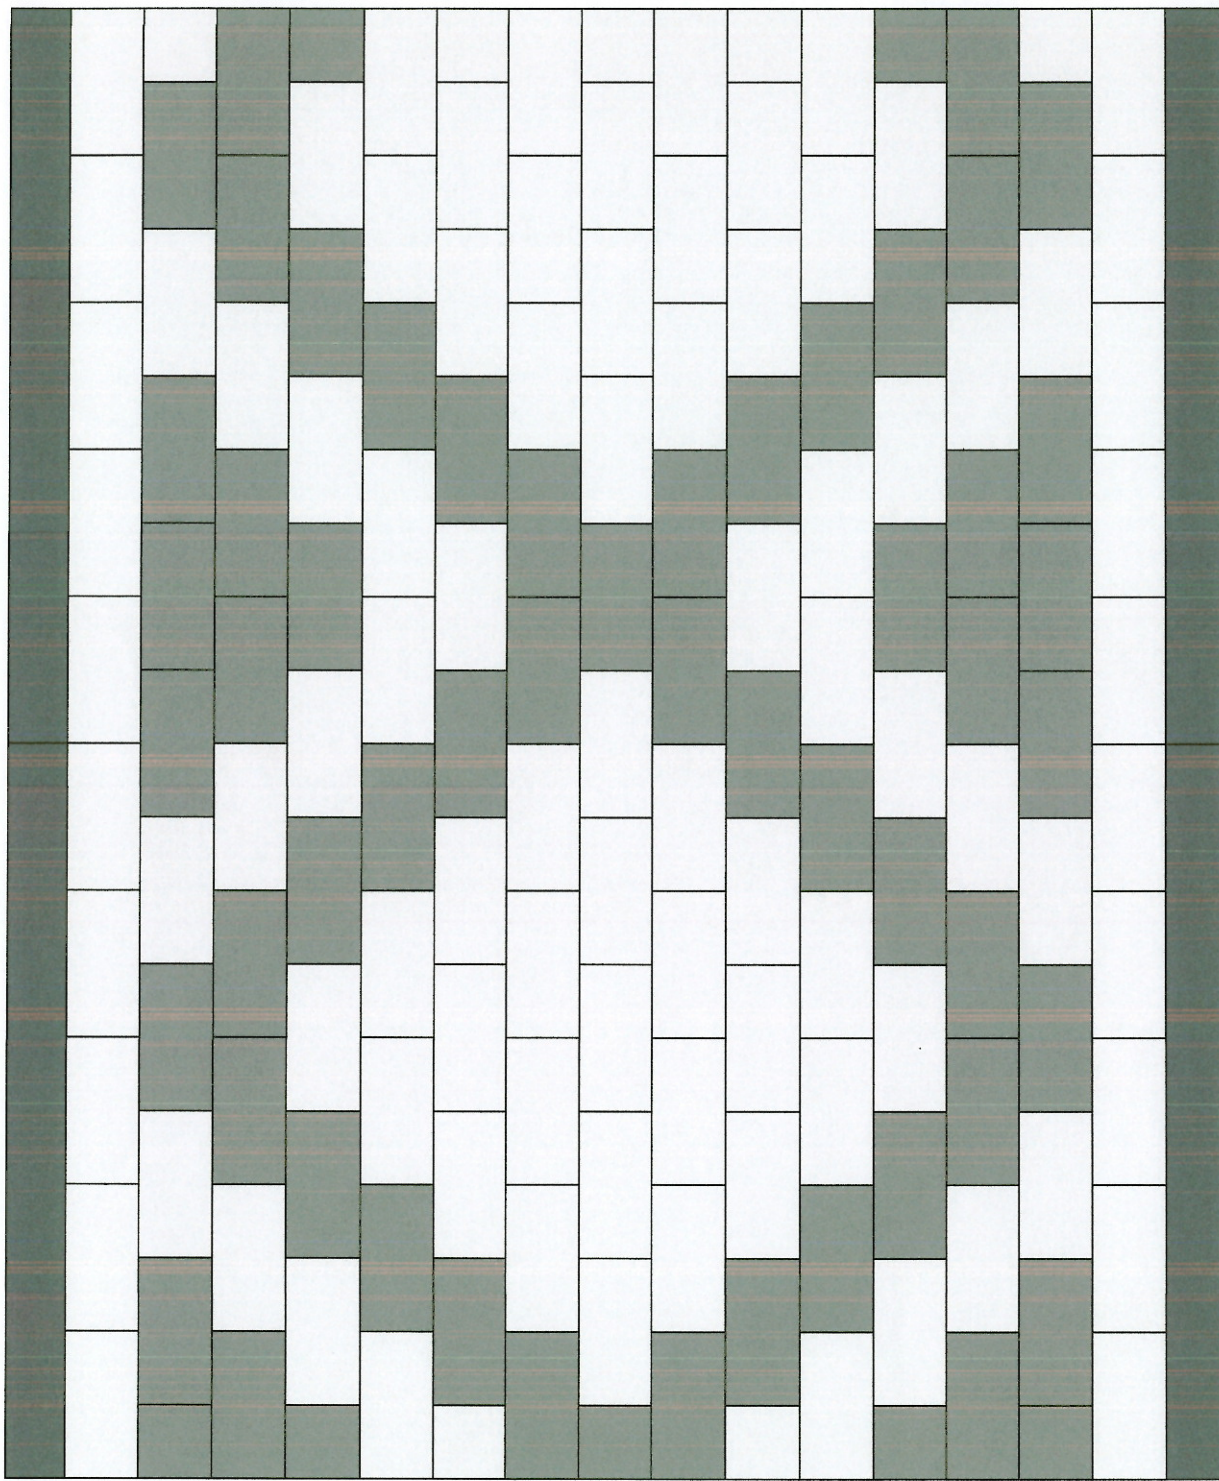

**KONCEPCJA  
NAWIERZCHNI CHODNIKA  
W MIEJSCOWOŚCI BUKOWINA**

SKALA

OPRACOWAŁA

1:10

inż. arch. kraj. Lidia Schulz