


UMACNIANY ODCINEK Z KRUSZYWA

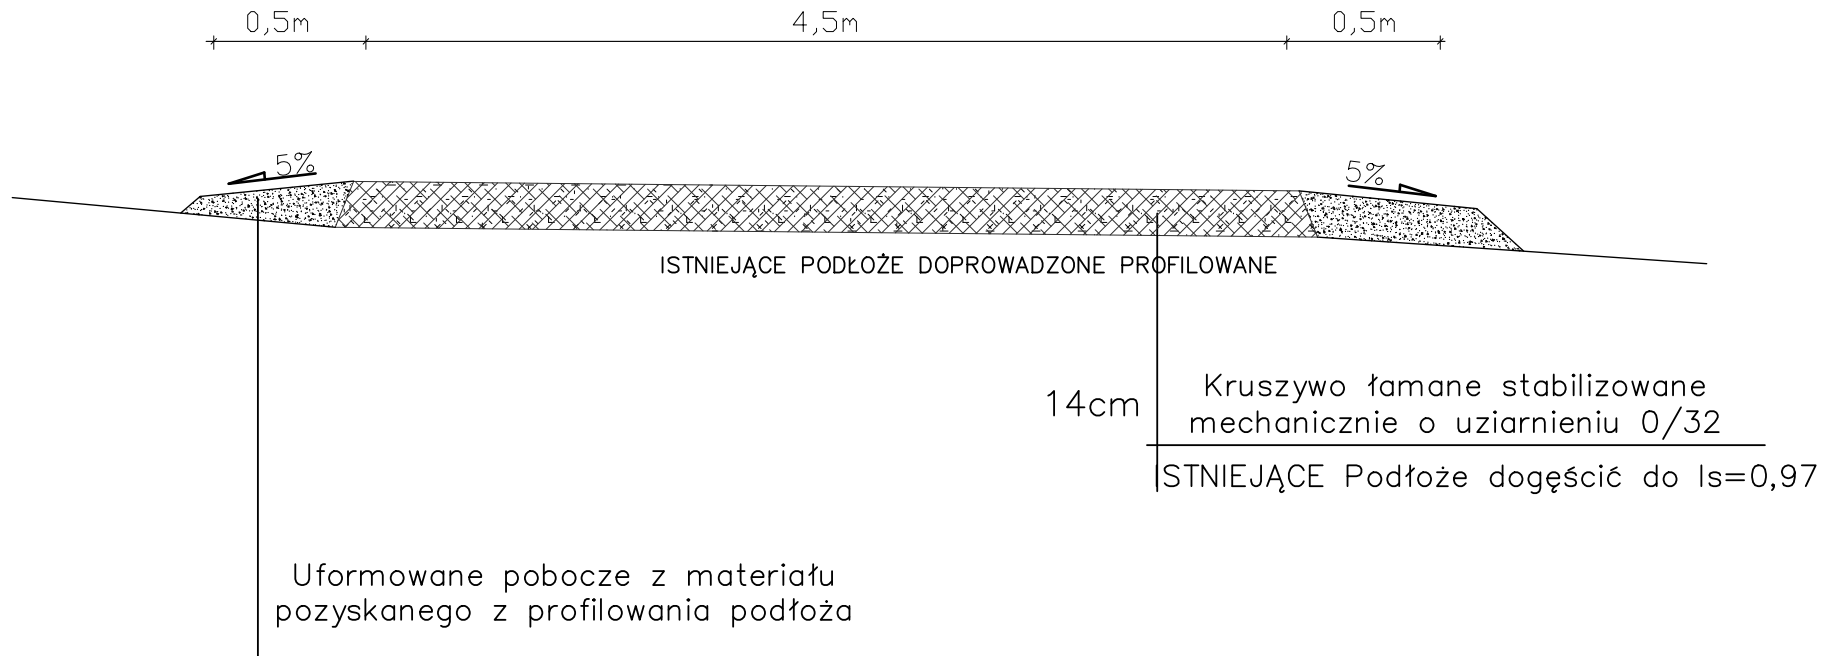

INŻYNIERIA DROGOWA Tomasz Gałka ul. Z. Witkowskiej 23a, 84–300 Łęborg			
SKALA	1:50	PROJEKT WYKONAWCZY	06/2018
REMONT DROGI GMINNEJ w m. Siemirowice, ul. Szkolna o długości ca. 600 m			RYS.3
PRZEKRÓJ NORMALNY			
OBIEKT: dz. nr 174/2 obr. Siemirowice			
INWESTOR: GMINA CEWICE, 84–312 Cewice, ul. Witosa 16			
AUTOR	mgr inż. Tomasz Gałka		
NR UPR. PROJ.	POM/BD/0071/07		